Anlage

Reitstadel Neumarkt i.d. OPf.

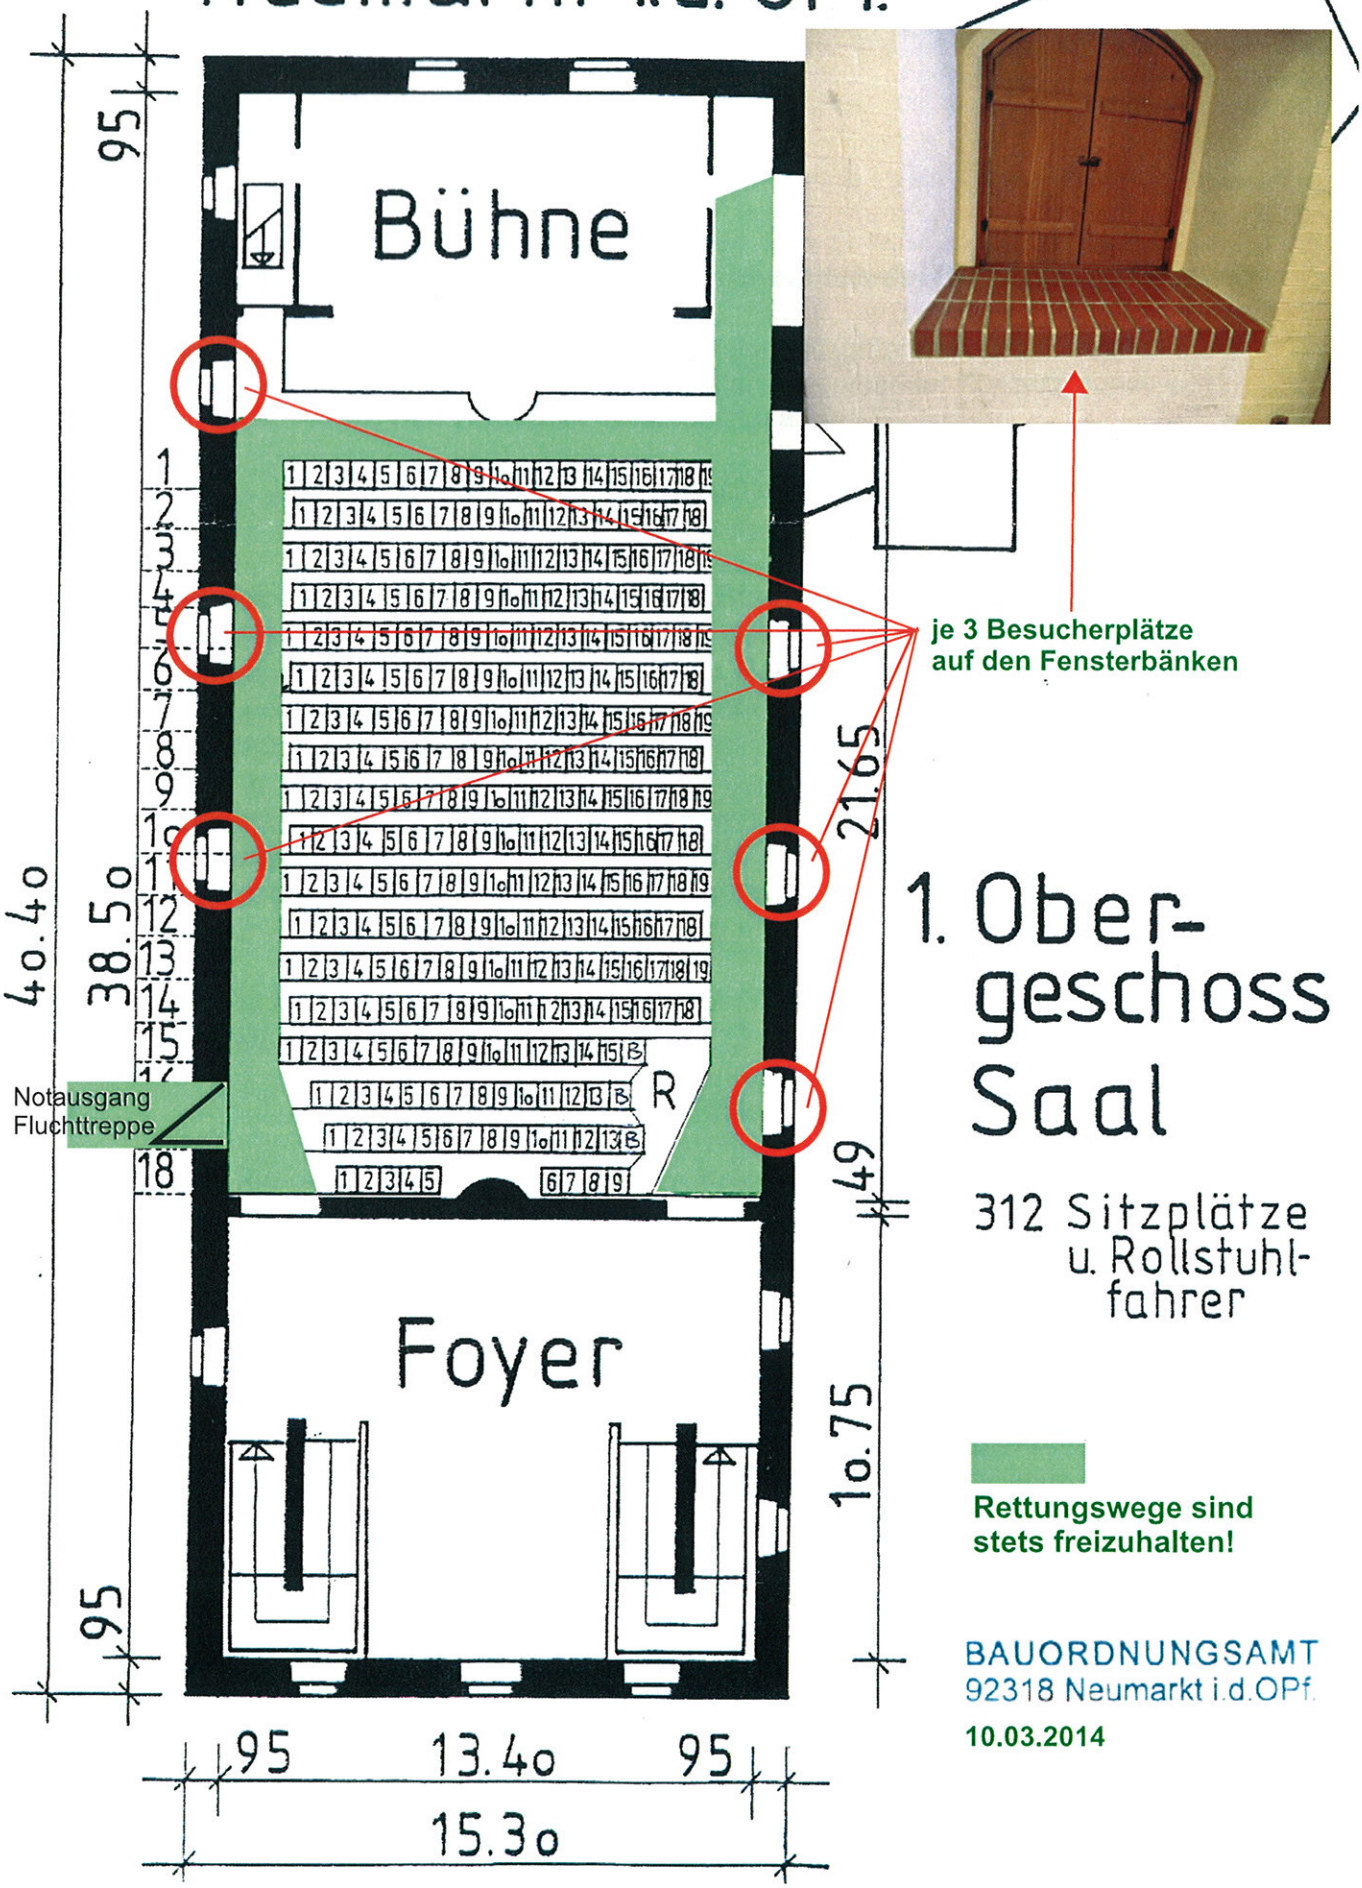

je 3 Besucherplätze
auf den Fensterbänken

1. Obergeschoss Saal

312 Sitzplätze
u. Rollstuhlfahrer

Rettungswege sind
stets freizuhalten!

BAUORDNUNGSAMT
92318 Neumarkt i.d.OPf.

10.03.2014